



UKOPNA MJESTA U GROBNICAMA ZA POLAGANJE URNI - GROBNICA/ZID ZA 4 URNE

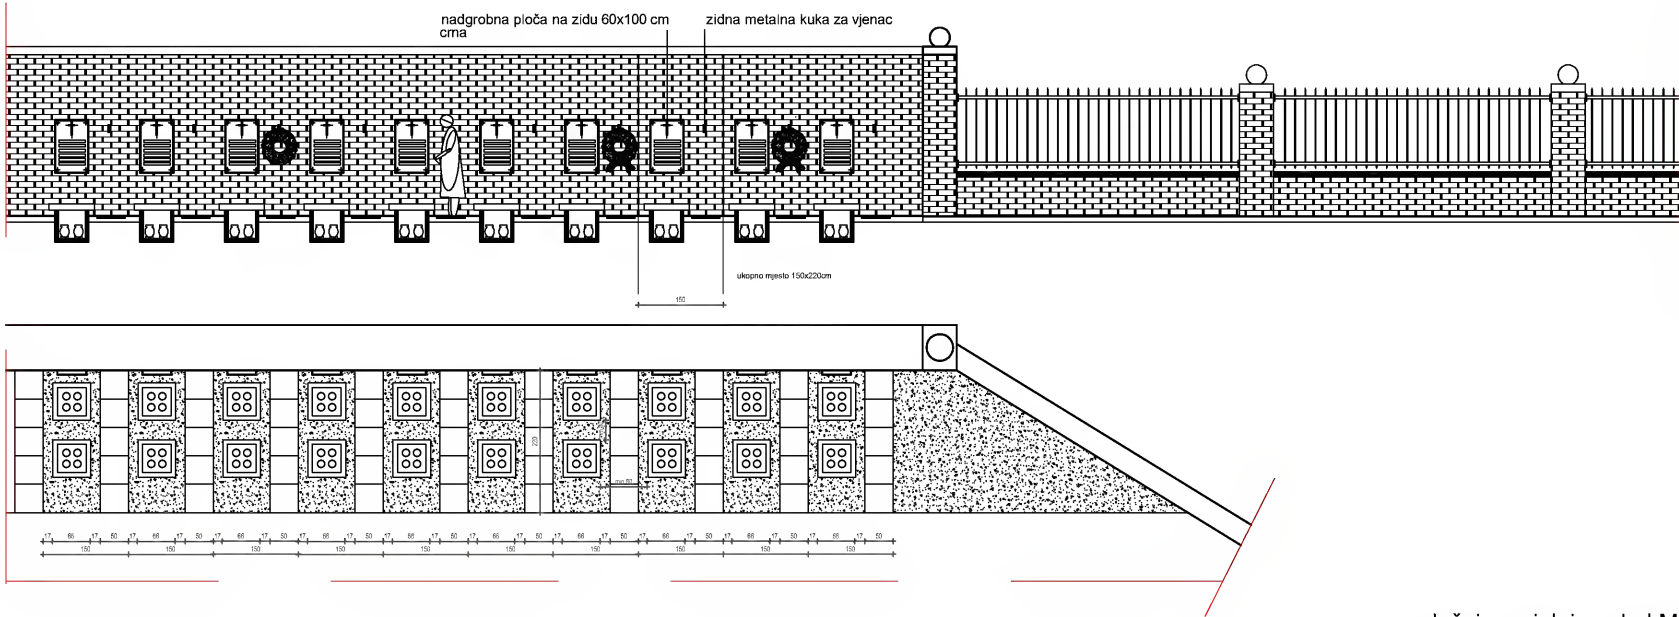


uzdužni presjek i pogled M 1:100

tlocrt M 1:50

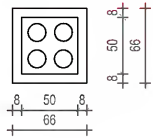

poprečni presjek 1:50

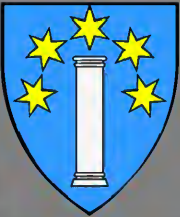

ZAGREBAČKA ŽUPANIJA
OPĆINA STUPNIK
URBANISTIČKI PLAN UREĐENJA
NOVO GROBLJE STUPNIK

Nositelj izrade: Općina Stupnik
Stručni izrađivač: **ADF** d.o.o. za arhitekturu, projektiranje, savjetovanje, urbanizam i prostorno uređenje, Karlovac

NAČIN I UVJETI GRADNJE
NACRTI I UVJETI ZA GRADNJU I OPREMANJE GROBNIH MJESTA U GROBNOM POLJU

PRIJEDLOG PLANA

Grafička obrada: **ADF** d.o.o. za arhitekturu, projektiranje, savjetovanje, urbanizam i prostorno uređenje
Karlovac, listopad 2018.

Županija/Grad Zagreb		ZAGREBAČKA ŽUPANIJA		
Općina/Grad		OPĆINA STUPNIK		
Naziv prostornog plana.		URBANISTIČKI PLAN UREĐENJA NOVOG GROBLJA STUPNIK		
Naziv kartografskog prikaza:		NACRTI I UVJETI ZA GRADNJU I OPREMANJE UKOPNOG MJESTA GROBNICE ZA URNE		
Broj kartografskog prikaza:		6.3.	Mjerilo kartografskog prikaza:	1:50
Odluka o izradi prostornog plana (službeno glasilo): Glasnik Zagrebačke županije 20/18		Odluka predstavničkog tijela o donošenju plana (službeno glasilo): Glasnik Zagrebačke županije		
Javna rasprava (datum objave): 24 sata, 26.10.2018.g.		Javni uvid održan:		
Pečat tijela odgovornog za provođenje javne rasprave:		Odgovorna osoba za provođenje javne rasprave: FRANJO KAJFEŠ, dipl.ing.arh. (ime, prezime i potpis)		
Pravna osoba/tijelo koje je izradilo plan:		ADF d.o.o., Karlovac, M. Vrhovca 9		
Pečat pravne osobe/tijela koje je izradilo plan:		Odgovorna osoba: VLADIMIR PETROVIĆ, d.i.a. (ime, prezime i potpis)		
Koordinator plana (Odgovorni voditelj izrade nacrtia prijedloga plana):		VLADIMIR PETROVIĆ, d.i.a.		
Stručni tim u izradi plana:				
1. Vladimir Petrović, dipl.ing.arh.		5. Dušan Milković, stroj.teh.		9.
2. Brankica Petrović, dipl.ing.arh.		6. Tatjana Uzelac, dipl.ing.građ.		10.
3. Matea Somek, mag.ing.arh. i urb.		7.		11.
4.		8.		12.
Pečat predstavničkog tijela:		Općinski načelnik: BRUNO PERKOVIĆ, ing. prometa (ime, prezime i potpis)		
Istovjetnost ovog prostornog plana s izvornikom ovjerava.		Pečat nadležnog tijela:		
(ime, prezime i potpis)				